
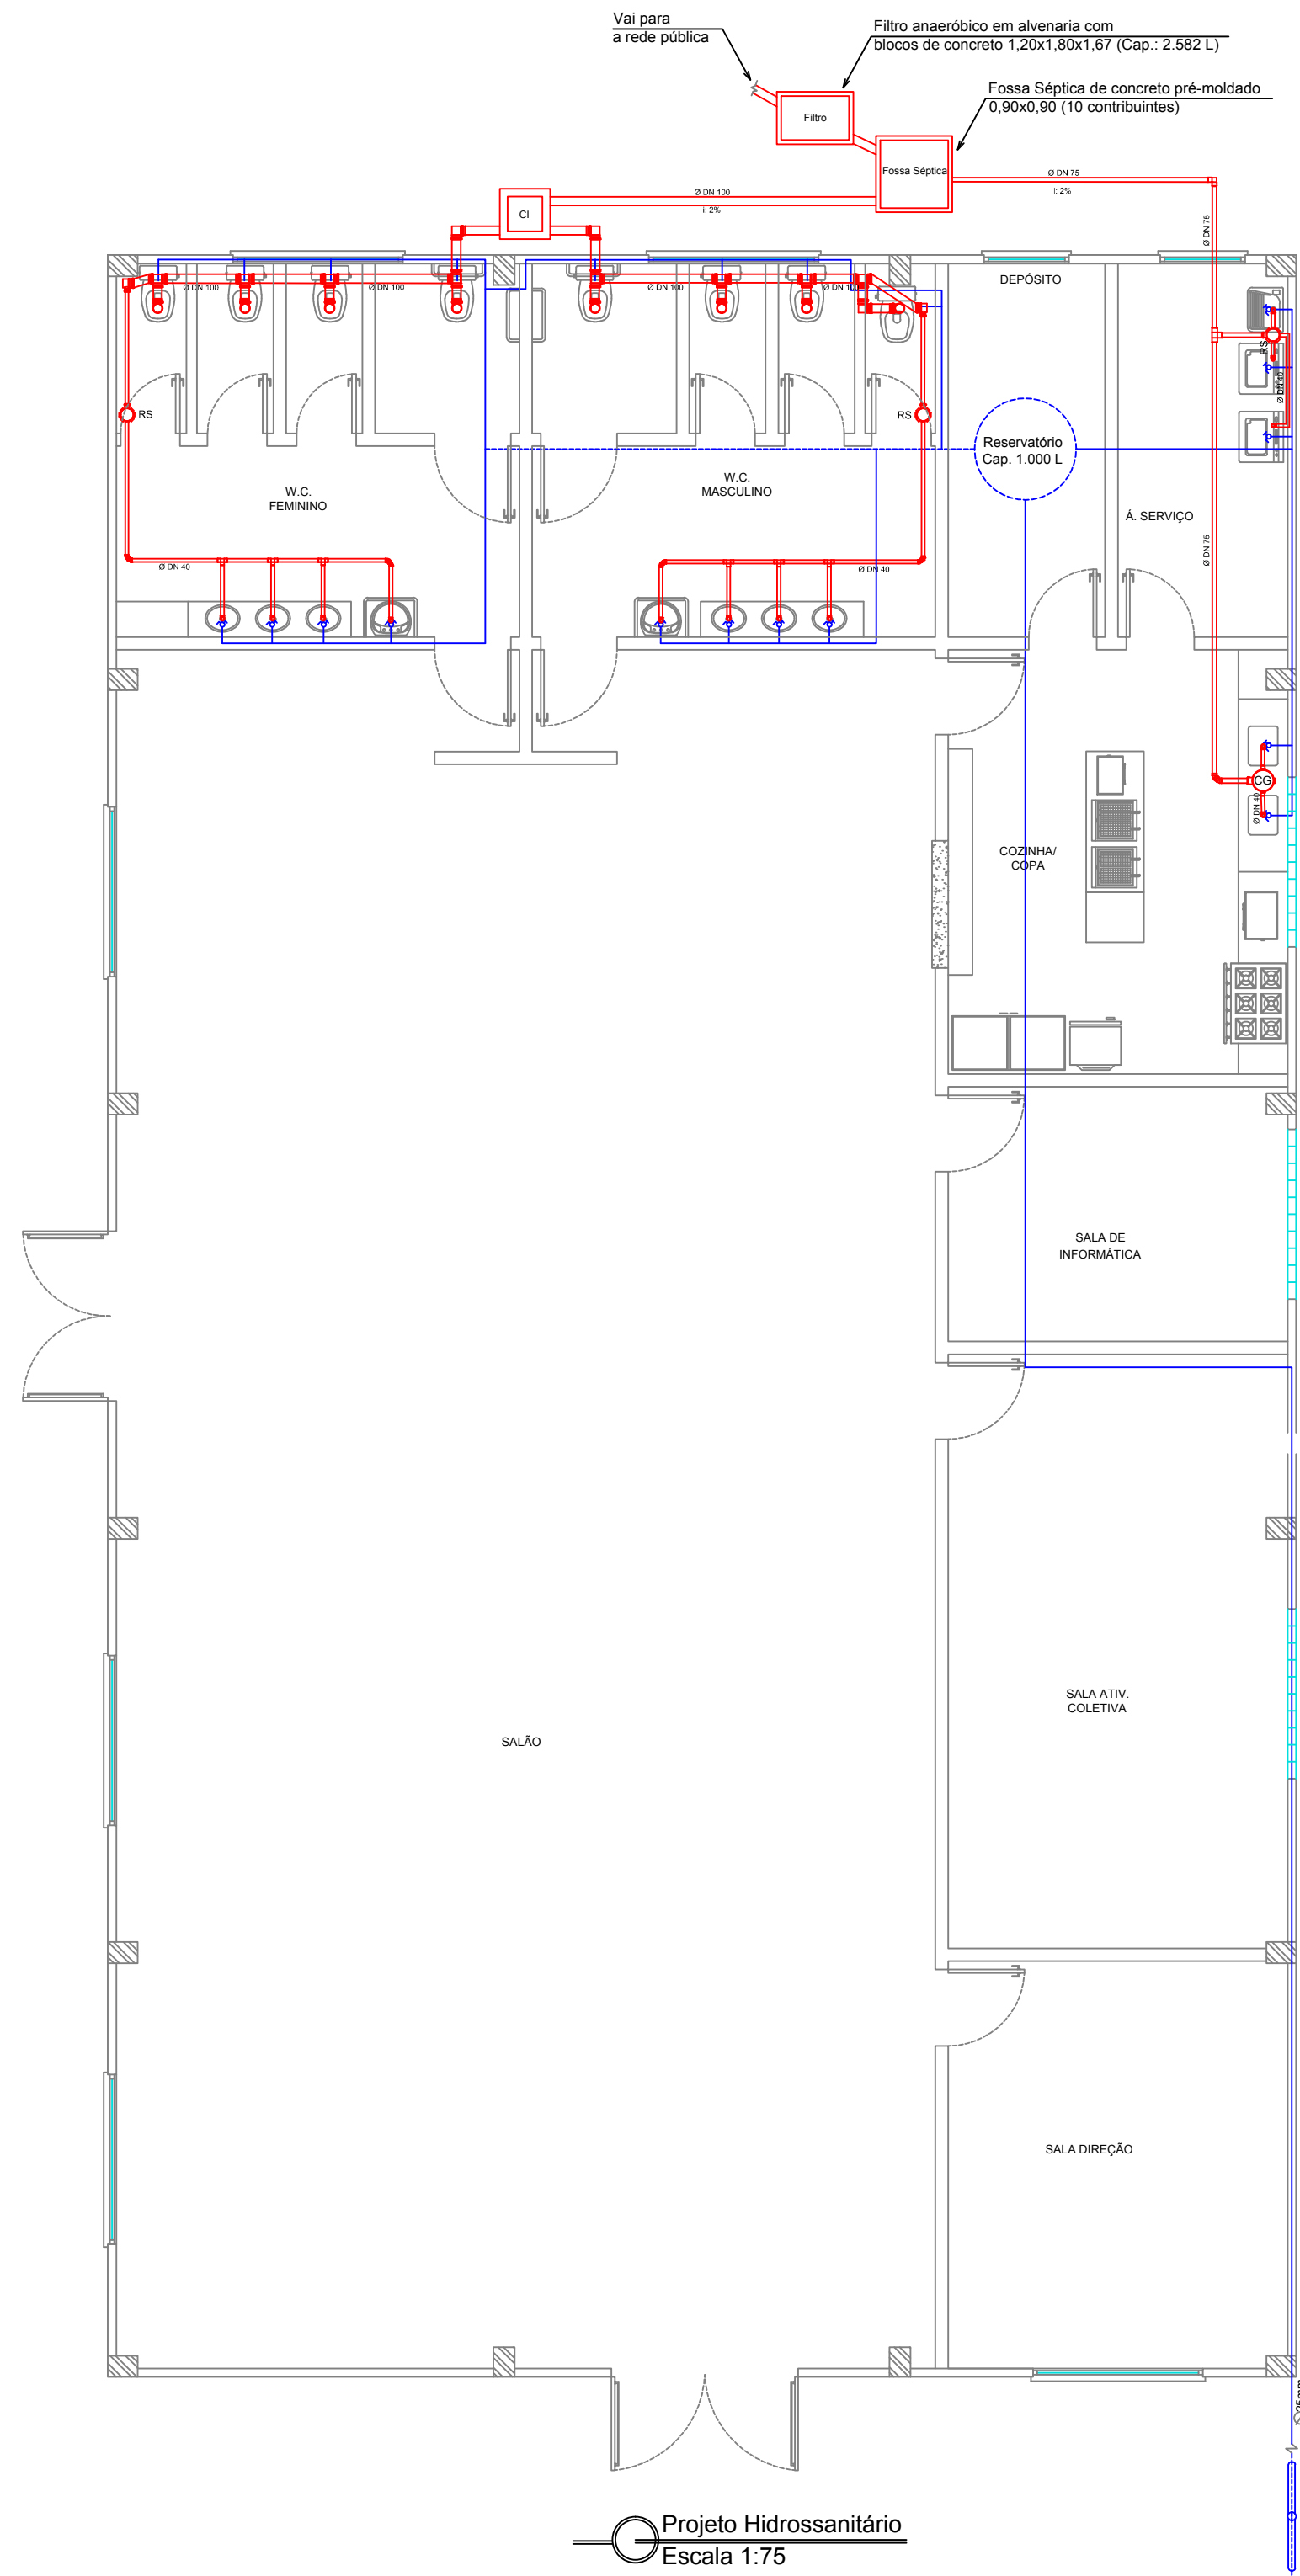


**LEGENDA**

- Interrupção Automática
- Interruptor Duplo
- Armação
- Tomada
- Tomada Média 1 x 1,25 m
- Tomada Alta 1 x 2,05 m
- Ponto de Luz no teto
- Condutor Fase, Neutro, Terra e Terra

**QUADRO DE CARGAS**

Circ.	Tipologia	Tomadas	Fios	Outs	Sub-Total	Total
1	A	0	1,25	0	2,5	1.500W
2	B	0	0	0	0	0.000W
3	C	0	0	0	0	0.000W
Total						15.000W

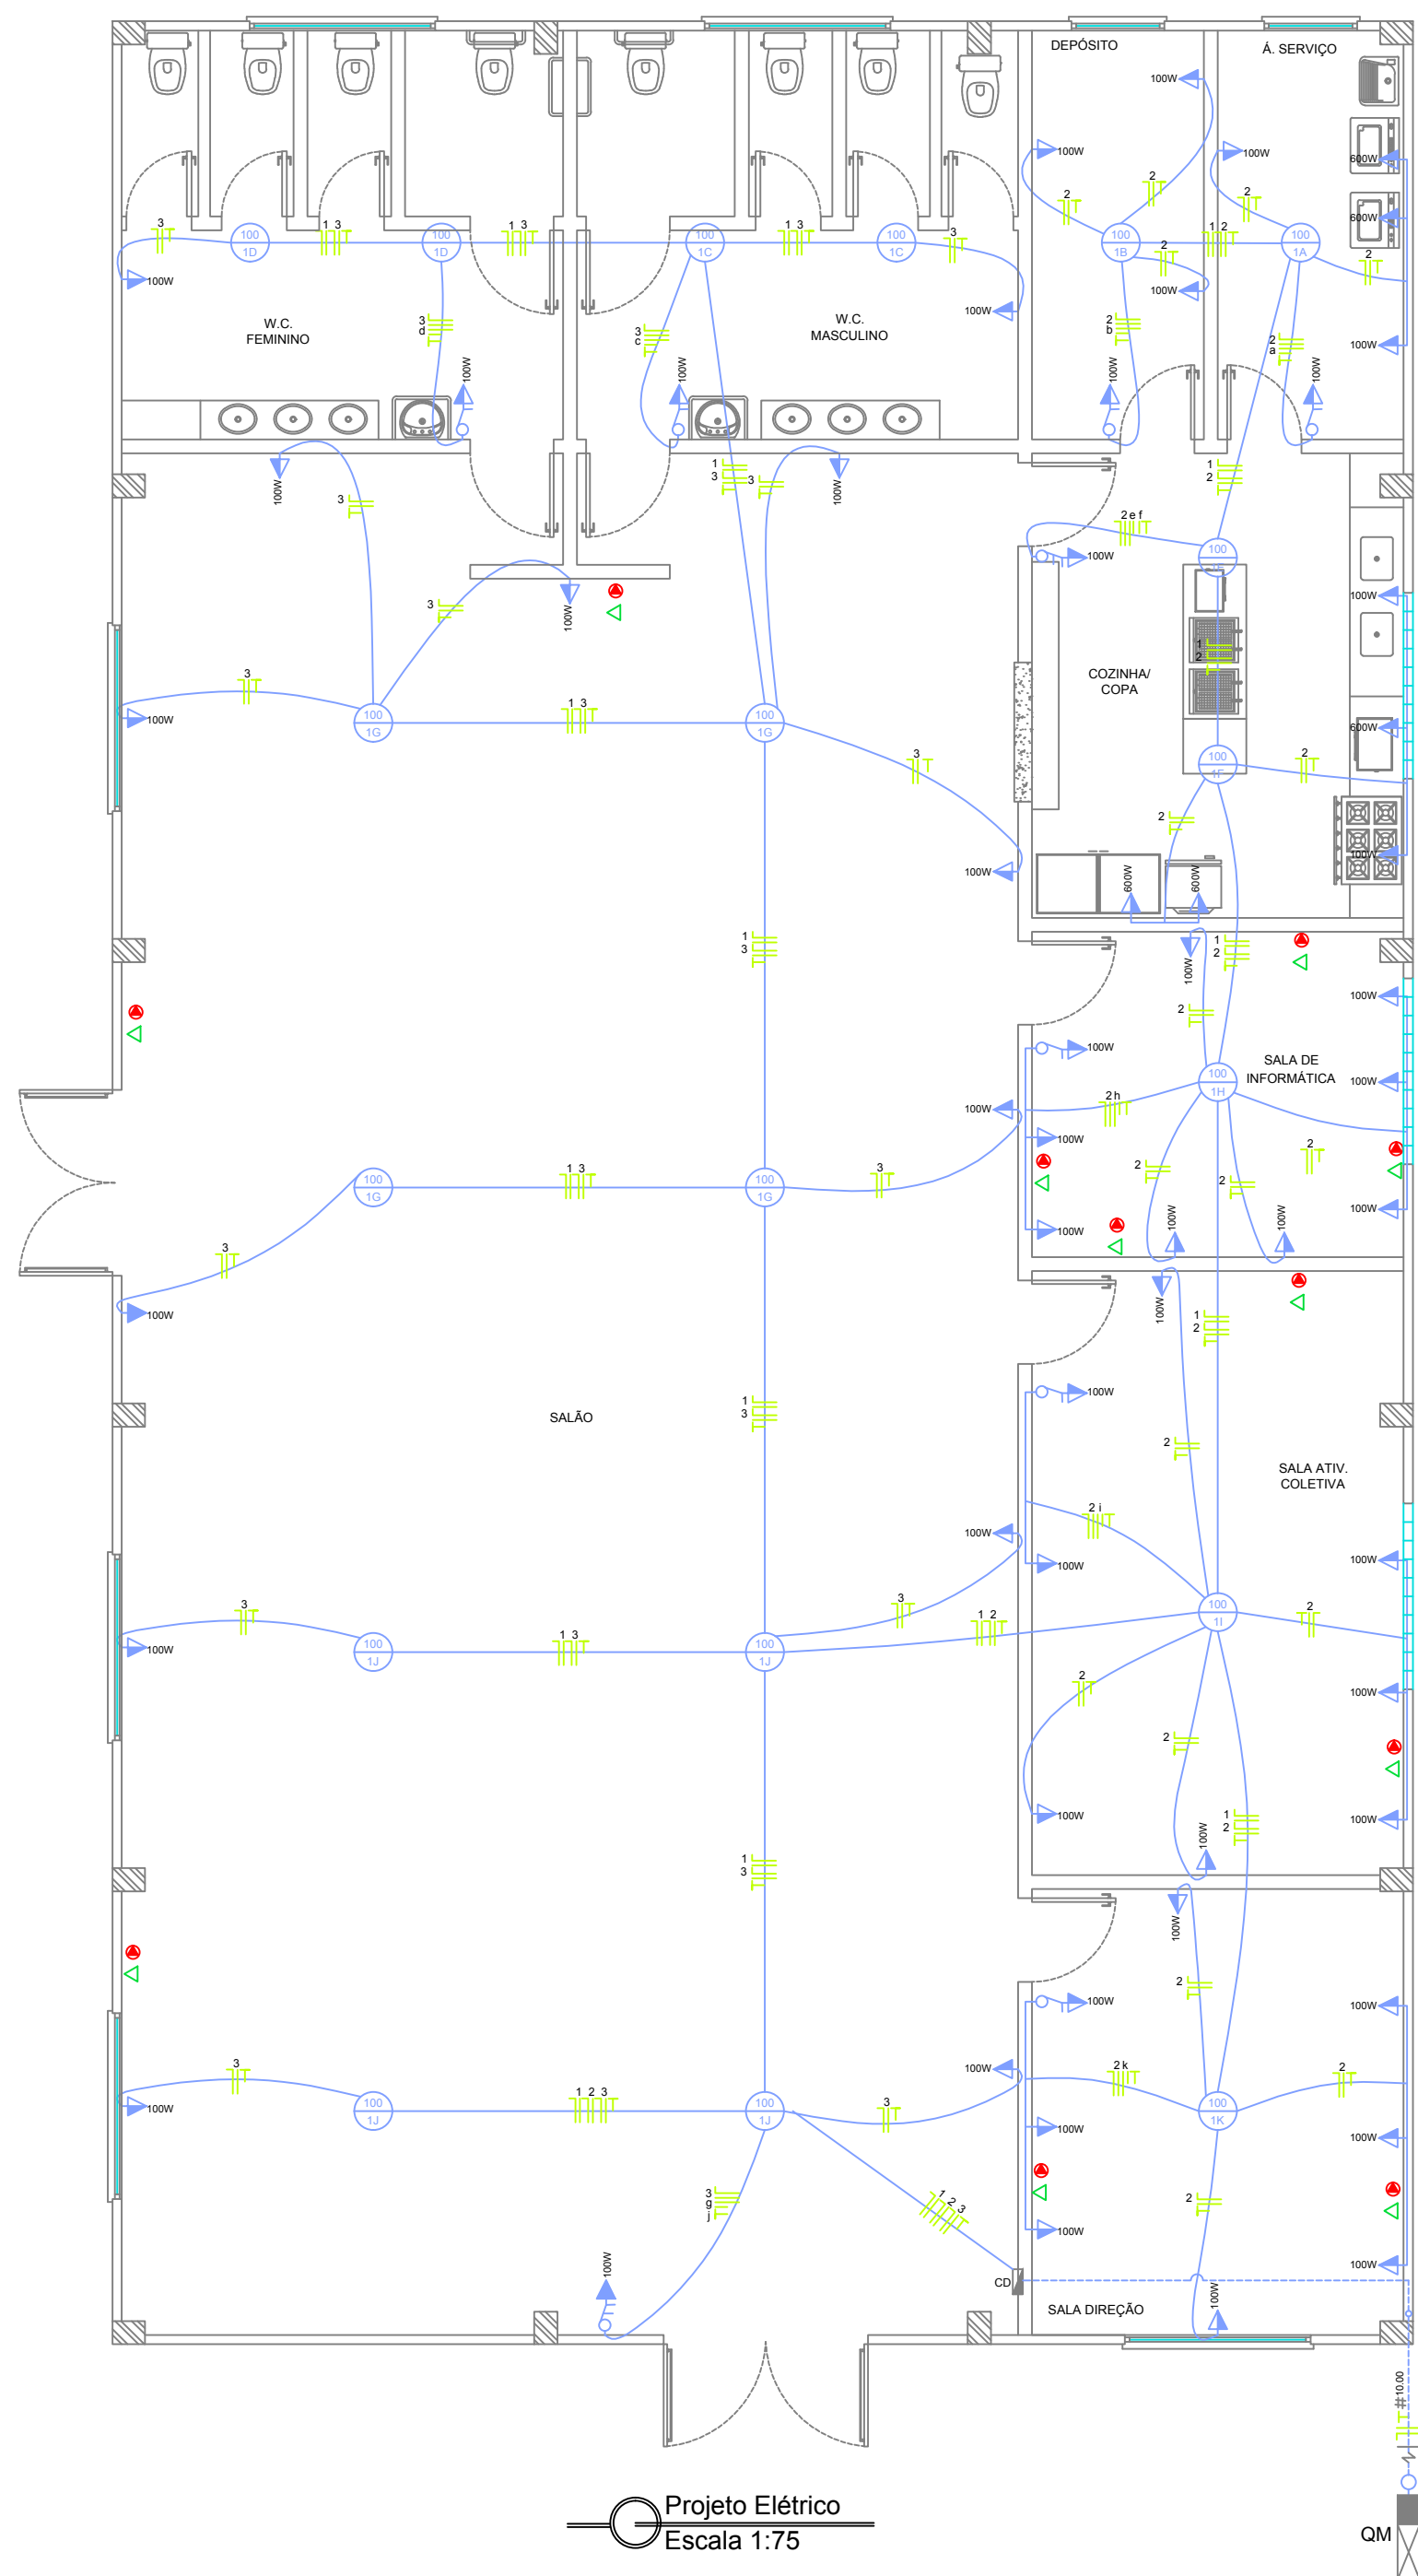

Proprietário: \_\_\_\_\_

MUNICÍPIO DE ESTAÇÃO  
CNPJ: 92.406.248/0001-75

Resp. técnico: \_\_\_\_\_  
Tiago Fernando Rebelatto  
CREA-RS 133500-6

Local: Rua Paulo Mass, Parte do Lote nº 16, Quadra 73 - Estação - RS.

Desenho: Estevão Esmelindro      Data: Julho/2018      Escala(s): Indicadas

PRJETO

Pavilhão em Alvenaria

Projeto Elétrico e Hidrossanitário

Prancha: **02**

Área: **350,00 m<sup>2</sup>**