
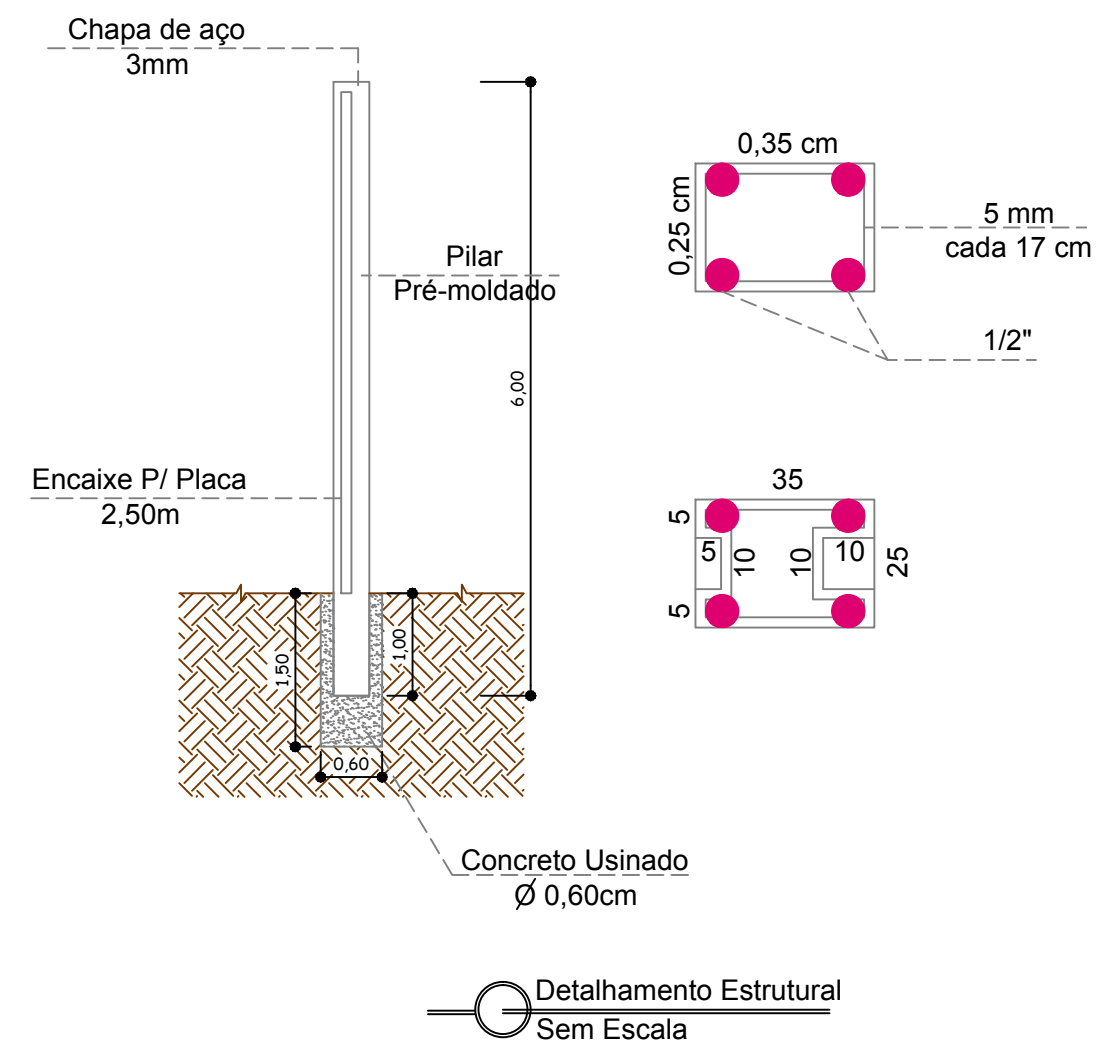


Pilares e Vigas
Escala 1:75

RELAÇÃO DE AÇO PARA SAPATAS, PILARES E VIGAS

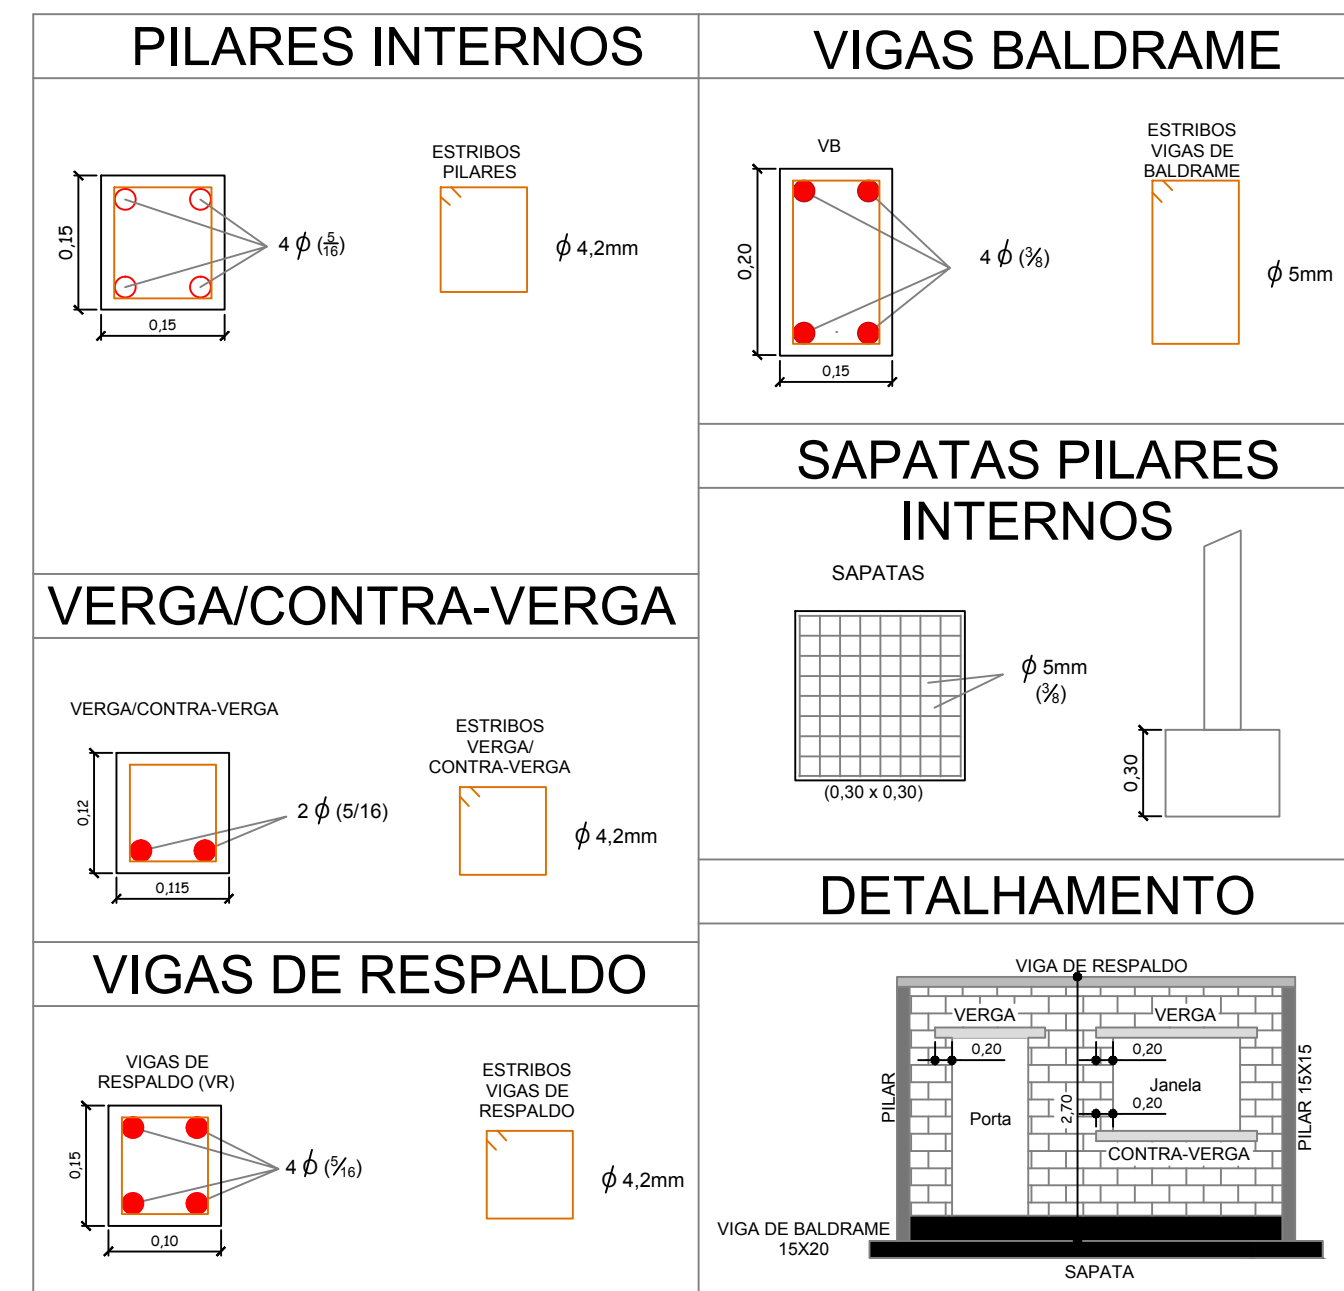

Detalhamento Estrutural
Sem Escala

PRJETO

Proprietário: _____

MUNICÍPIO DE ESTAÇÃO
CNPJ: 92.406.248/0001-75

Resp. técnico: _____

Tiago Fernando Rebelatto
CREA-RS 133500-6

Local: Rua Paulo Mass, Parte do Lote nº 16, Quadra 73 - Estação - RS.

Desenho: Estevão Esmelindro Data: Julho/2018 Escala(s): Indicadas

Área: **350,00 m²**

Pavilhão em Alvenaria

Projeto Estrutural

Prancha: **03**