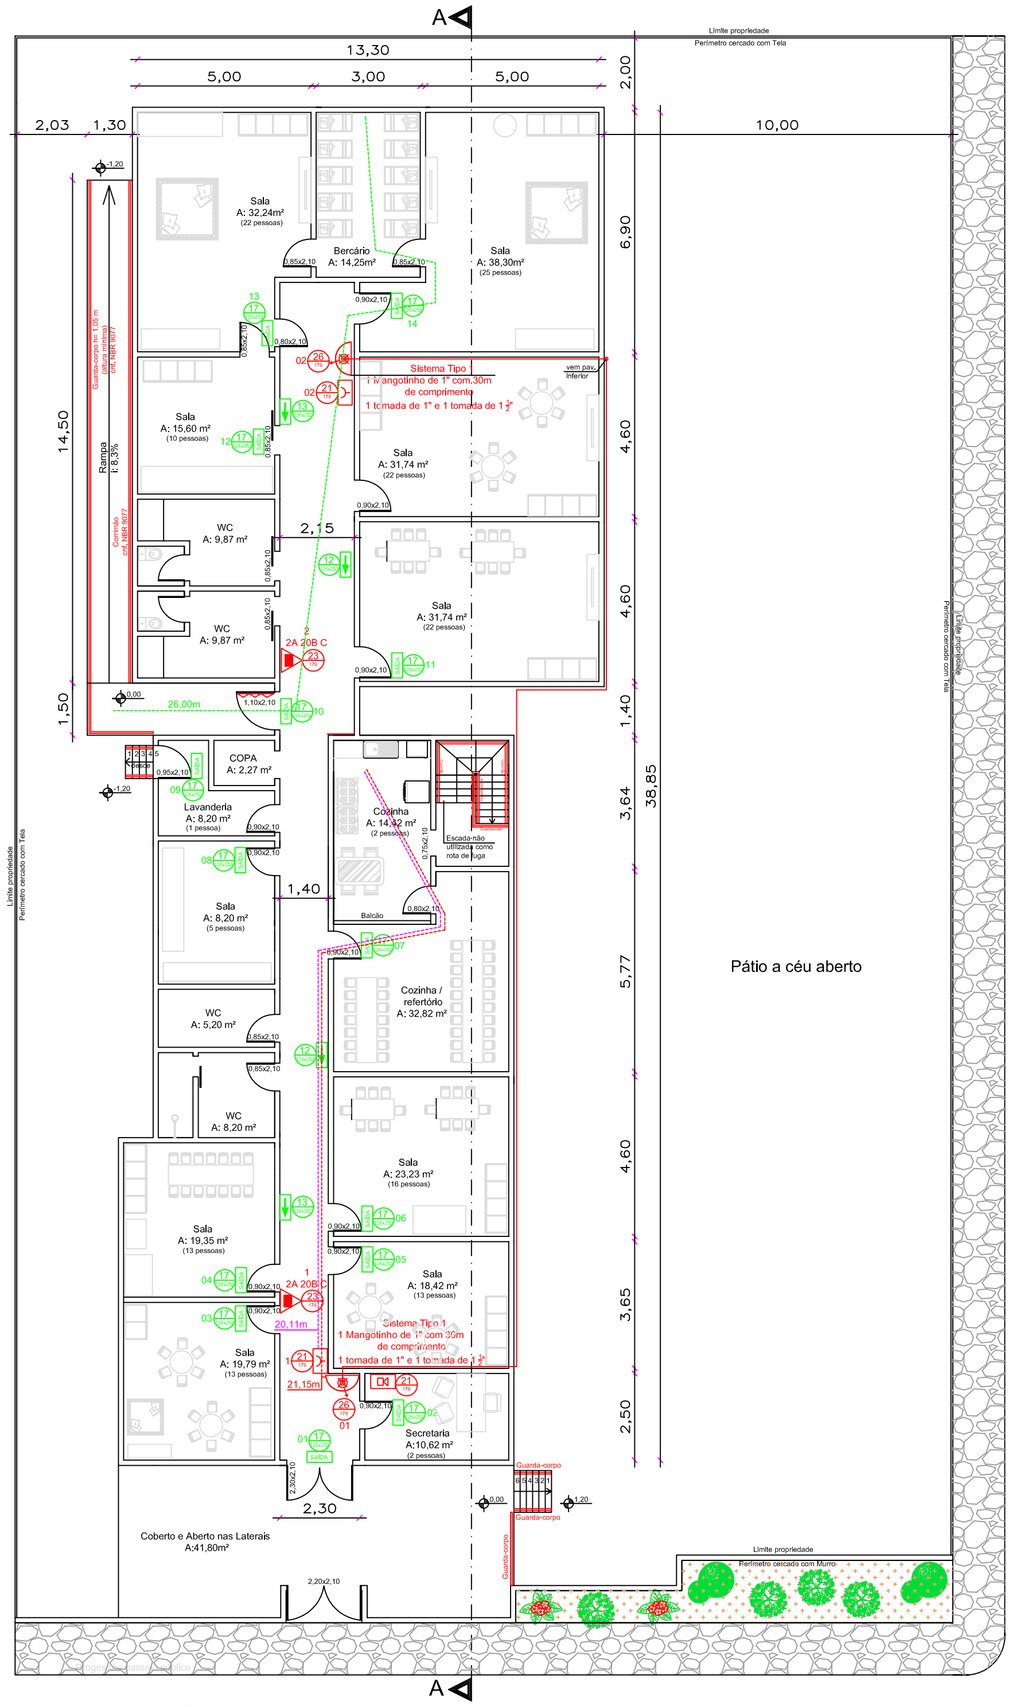

1 PLANTA BAIXA PAVIMENTO SUPERIOR
Escala: 1:125 **Área** 506,40m²

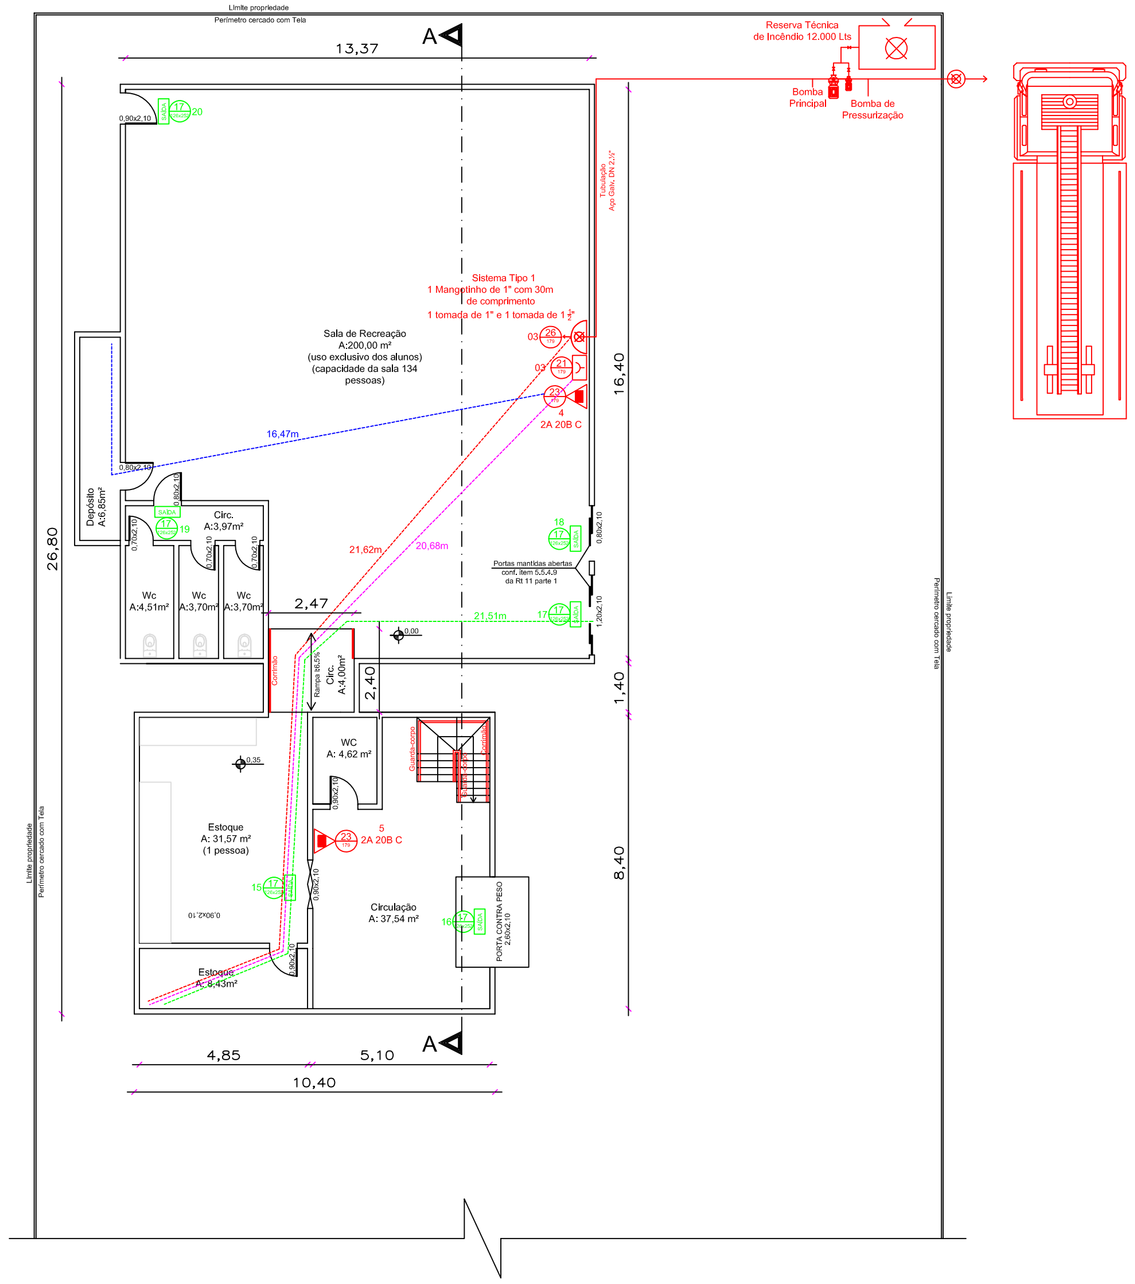

2 PLANTA BAIXA PAVIMENTO INFERIOR
Escala: 1:125 **Área** 330,60m²

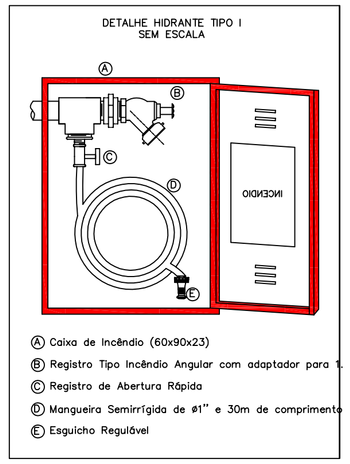

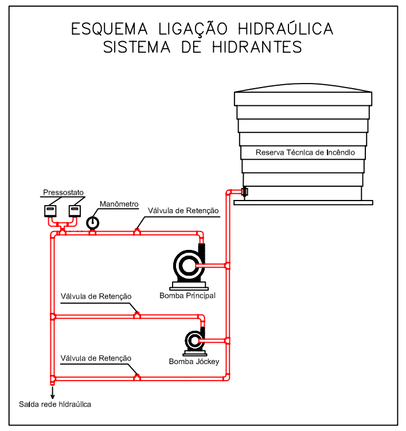

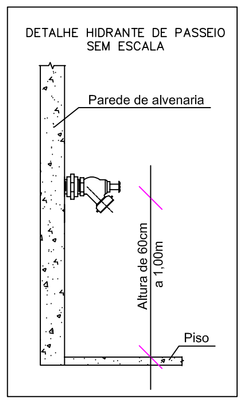

EQUIPAMENTOS DE SEGURANÇA

	EXTINTOR DE ÁGUA PRESSURIZADA (AP)		ACIONADOR MANUAL DE ALARME DE INCÊNDIO
	EXTINTOR DE ESPUMA MECÂNICA (EM)		CENTRAL DE DETECÇÃO E ALARME
	EXTINTOR DE GÁS CARBÔNICO (CO2)		AVISADOR SONORO
	EXTINTOR DE PÓ QUIMICO SECO (PQS) BC		DETECTOR DE FUMAÇA
	EXTINTOR DE PÓ QUIMICO SECO (PQS) ABC		BARRAS ANTIPÂNICO
	EXTINTOR SOBRE RODAS		ILUMINAÇÃO DE BALIZAMENTO
	MANGOTINHO		LUMINÁRIA DE EMERGÊNCIA
	SISTEMA DE HIDRANTE SIMPLES		BLOCO DE ILUMINAÇÃO DE EMERGÊNCIA
	SISTEMA DE HIDRANTE DUPLO	PCF P60	PORTA CORTA FOGO
	DISPOSITIVO DE RECALQUE SIMPLES	TRF 120	ELEMENTOS CORTA FOGO
	RESERVA TÉCNICA DE INCÊNDIO		CORRIMÃO/GUARDA CORPO
AV UN 192	PÓRTICO DO ACESSO DE VIATURAS		MALHA DE ATERRAMENTO
	CENTRAL GLP		HASTE COBREADA Ø 5/8'

SINALIZAÇÃO DE SEGURANÇA CONTRA INCÊNDIO E PÂNICO

1/150		PROIBIDO FUMAR	20/179		ALARME SONORO
2/150		PROIBIDO PRODUZIR CHAMA	21/179		COMANDO MANUAL DE ALARME OU BOMBA DE INCÊNDIO
3/150		PROIBIDO UTILIZAR ÁGUA PARA APAGAR O FOGO			
4/150		PROIBIDO UTILIZAR ELEVADOR EM CASO DE INCÊNDIO	23/179		EXTINTOR DE INCÊNDIO PORTÁTIL
5/272		ALERTA GERAL			EXTINTOR DE INCÊNDIO SOBRE RODAS
6/272		CUIDADO, RISCO DE INCÊNDIO	26/179		HIDRANTE DE INCÊNDIO
7/272		CUIDADO, RISCO DE EXPLOSÃO			REGISTRO DE RECALQUE
8/272		CUIDADO, RISCO DE CORROSÃO	25/179		ABRIGO DE MANGUEIRA E HIDRANTE
9/272		CUIDADO, RISCO DE CHOQUE ELÉTRICO	24/179		MANGOTINHO
10/272		CUIDADO, RISCO DE RADIAÇÃO	22/179		TELEFONE OU INTERFONE DE EMERGÊNCIA
11/272		CUIDADO, RISCO DE EXPOSIÇÃO A PRODUTOS TÓXICOS	27/179		VÁLVULA DE CONTROLE DO SISTEMA DE CHUVEIROS AUTOMÁTICOS
12/DL339		SAÍDA DE EMERGÊNCIA	16/DL339		ESCADA DE EMERGÊNCIA
13/DL339					
14/DL339					
15/DL339		SAÍDA DE EMERGÊNCIA	18/DL339		SAÍDA DE EMERGÊNCIA
			19/DL339	10º ANDAR	NÚMERO DO PAVIMENTO
			29/DL339	APERTE E EMPURRE	INSTRUÇÃO ABERTURA BARRA ANTIPÂNICO
17/DL339	SAÍDA	SAÍDA DE EMERGÊNCIA	30/DL339		INSTRUÇÃO PARA PORTA CORTA FOGO

LEGENDA DISTÂNCIAS MÁXIMAS A PERCORRER

PERCURSO MÁXIMO A SER PERCORRIDO ATÉ UM PONTO EXTERNO
PERCURSO MÁXIMA A SER PERCORRIDO ATÉ UM EXTINTOR
PERCURSO MÁXIMO A SER PERCORRIDO ATÉ UM ACIONADOR DE ALARME
PERCURSO MANGUEIRA DE HIDRANTE

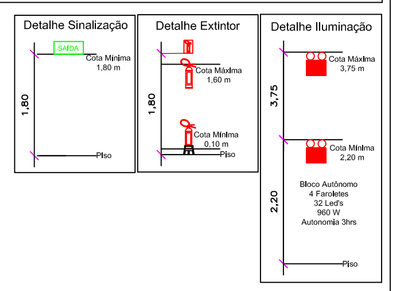

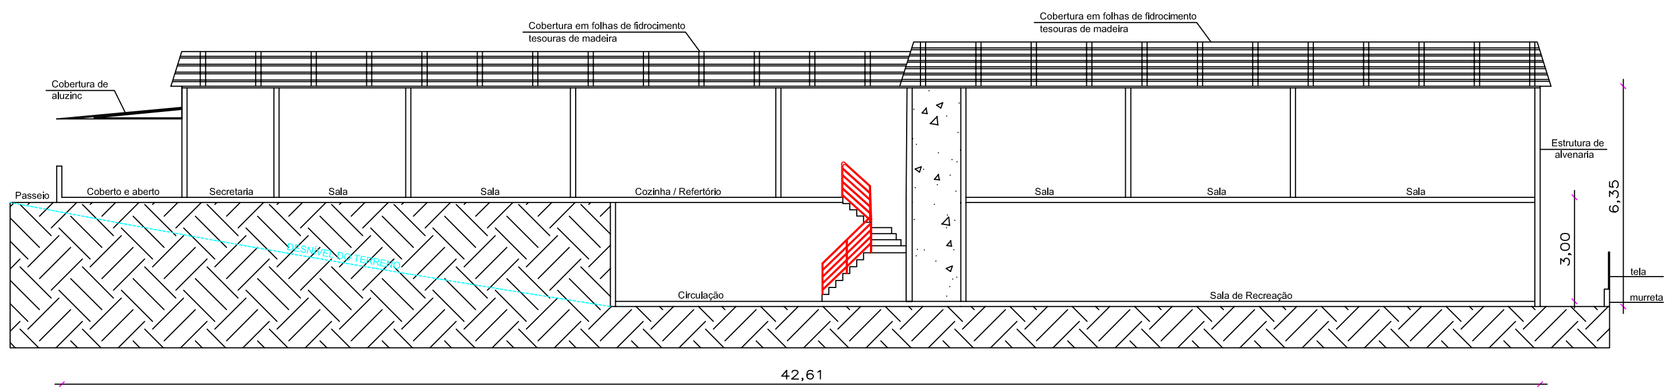

3 CORTE ESQUEMÁTICO A–A
Escala: 1:125

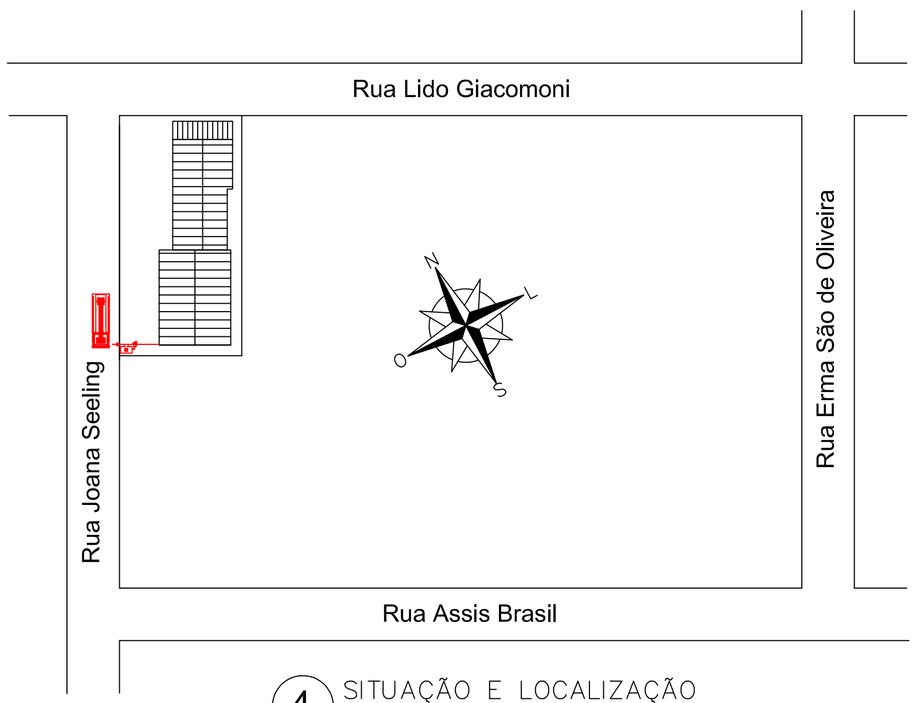

4 SITUAÇÃO E LOCALIZAÇÃO
Escala: Sem escala

Régua de referência em cm: 0 1 2 3 4 5 6 7 8 9 10

Haiduck
PROJETOS E SOLUÇÕES CONTRA INCÊNDIO

Av. Jacob Gremmelmaier, 2690
Getúlio Vargas/RS - CEP 99.900-000
Fone: (54) 3341-5020
E-mail: desenhos@haiduck.com.br
REGISTRO CREA: 212.270

Responsável Técnico:
Engº Gustavo Bernieri
CREA RS 201.644

Proprietário:
Escola de Educação Infantil
Anjinho da Guarda

Projeto: Plano de Prevenção Contra Incêndio
Sistemas: Hidrante, Alarme de Incêndio, Extintores, Sinalização e Saídas de Emergência.
Endereço: Rua Lido Giacomoni, nº150 - Bairro Santana - Estação/RS

Descrição: Planta Baixa, Corte Esquamático e Situação e Localização

Área: 837,00m²
Escala: Indicada
Data: Março/2019
Desenho: Aline
Prancha: 01

Direitos autorais reservados conforme artigo 184 do Código Penal, Lei nº 9.610 e Resolução 205/71 do CONFEA.

Formato A1